



COMUNE DI ACQUAPENDENTE

COMPLETAMENTO E RISTRUTTURAZIONE EDILIZIA
RESIDENZA SANITARIA ASSISTITA 'S. GIUSEPPE'
INTERVENTI EDILIZI

PIANTA PIANO
SOTTOTETTO

tav.
7 a

COMMITTENTE: I.P.A.B. S. GIUSEPPE




PROGETTO ESECUTIVO

PROGETTISTA:


Ing. Giuseppe Ciacci
Via G. Fabrizio 41 - Acquapendente (VT)
tel. 0763-734874 ciaccigiuseppe@libero.it

AGG. SETTEMBRE 2016

scala 1:100

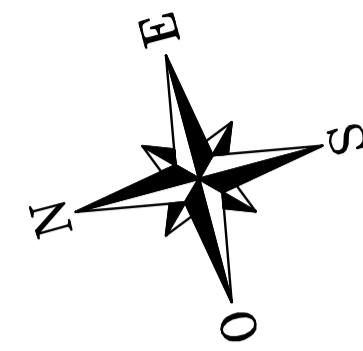

Residenza Sanitaria Assistita

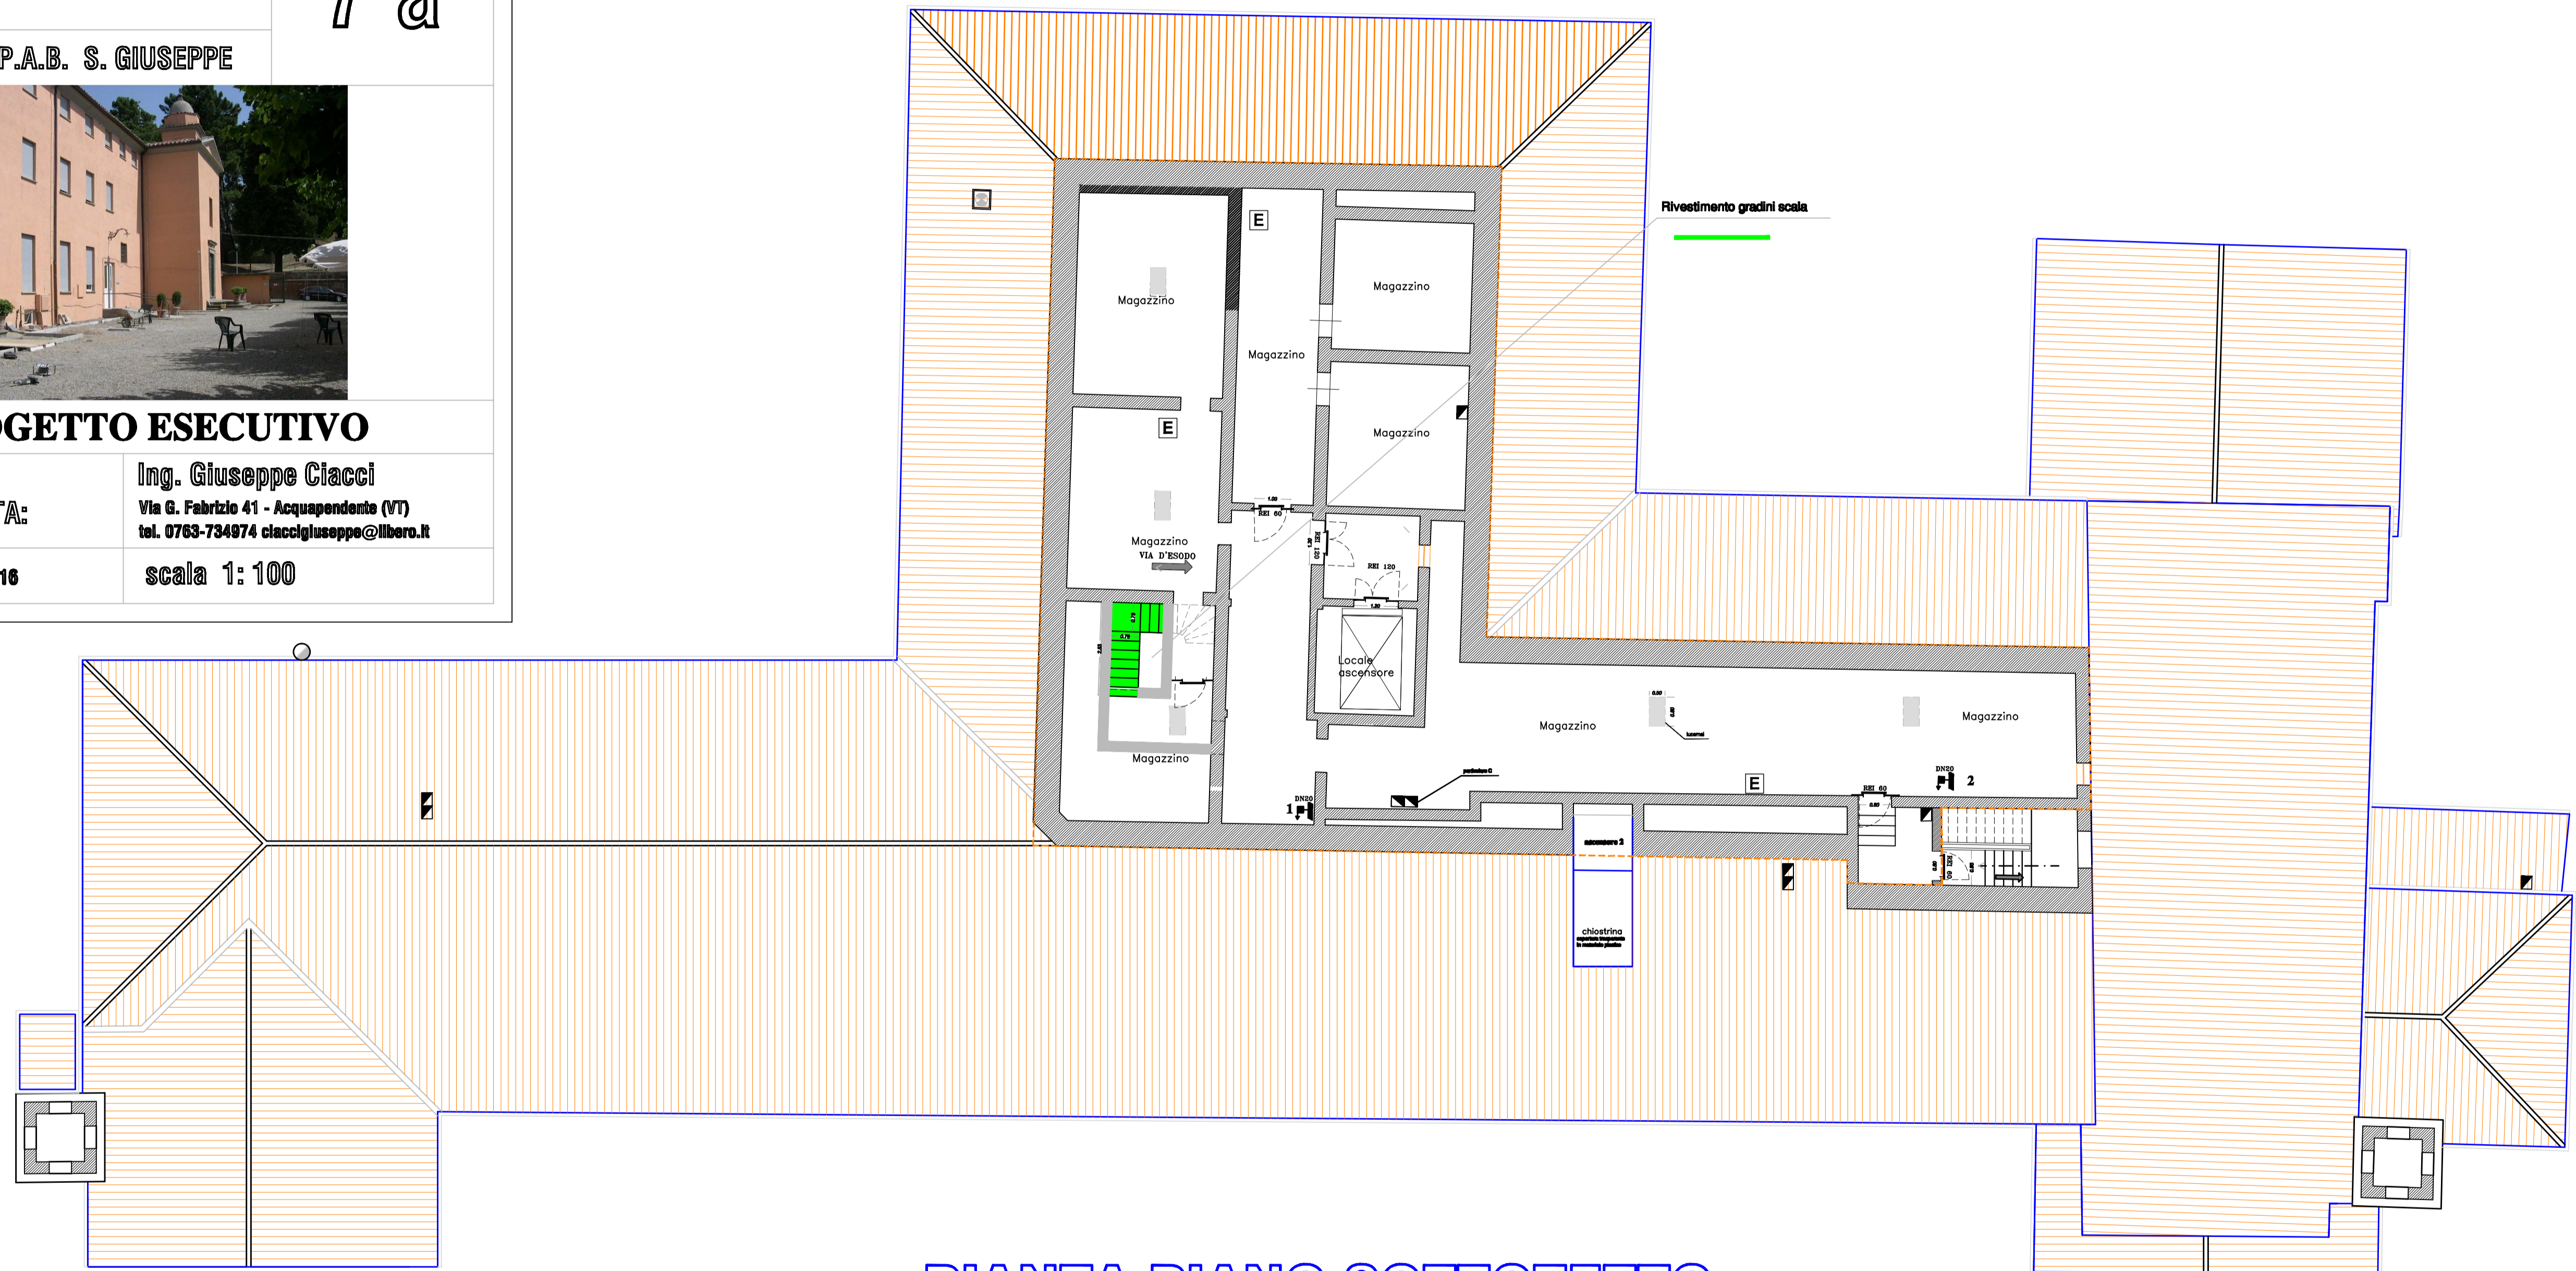

PIANTA PIANO SOTTOTETTO
scala 1 : 100